

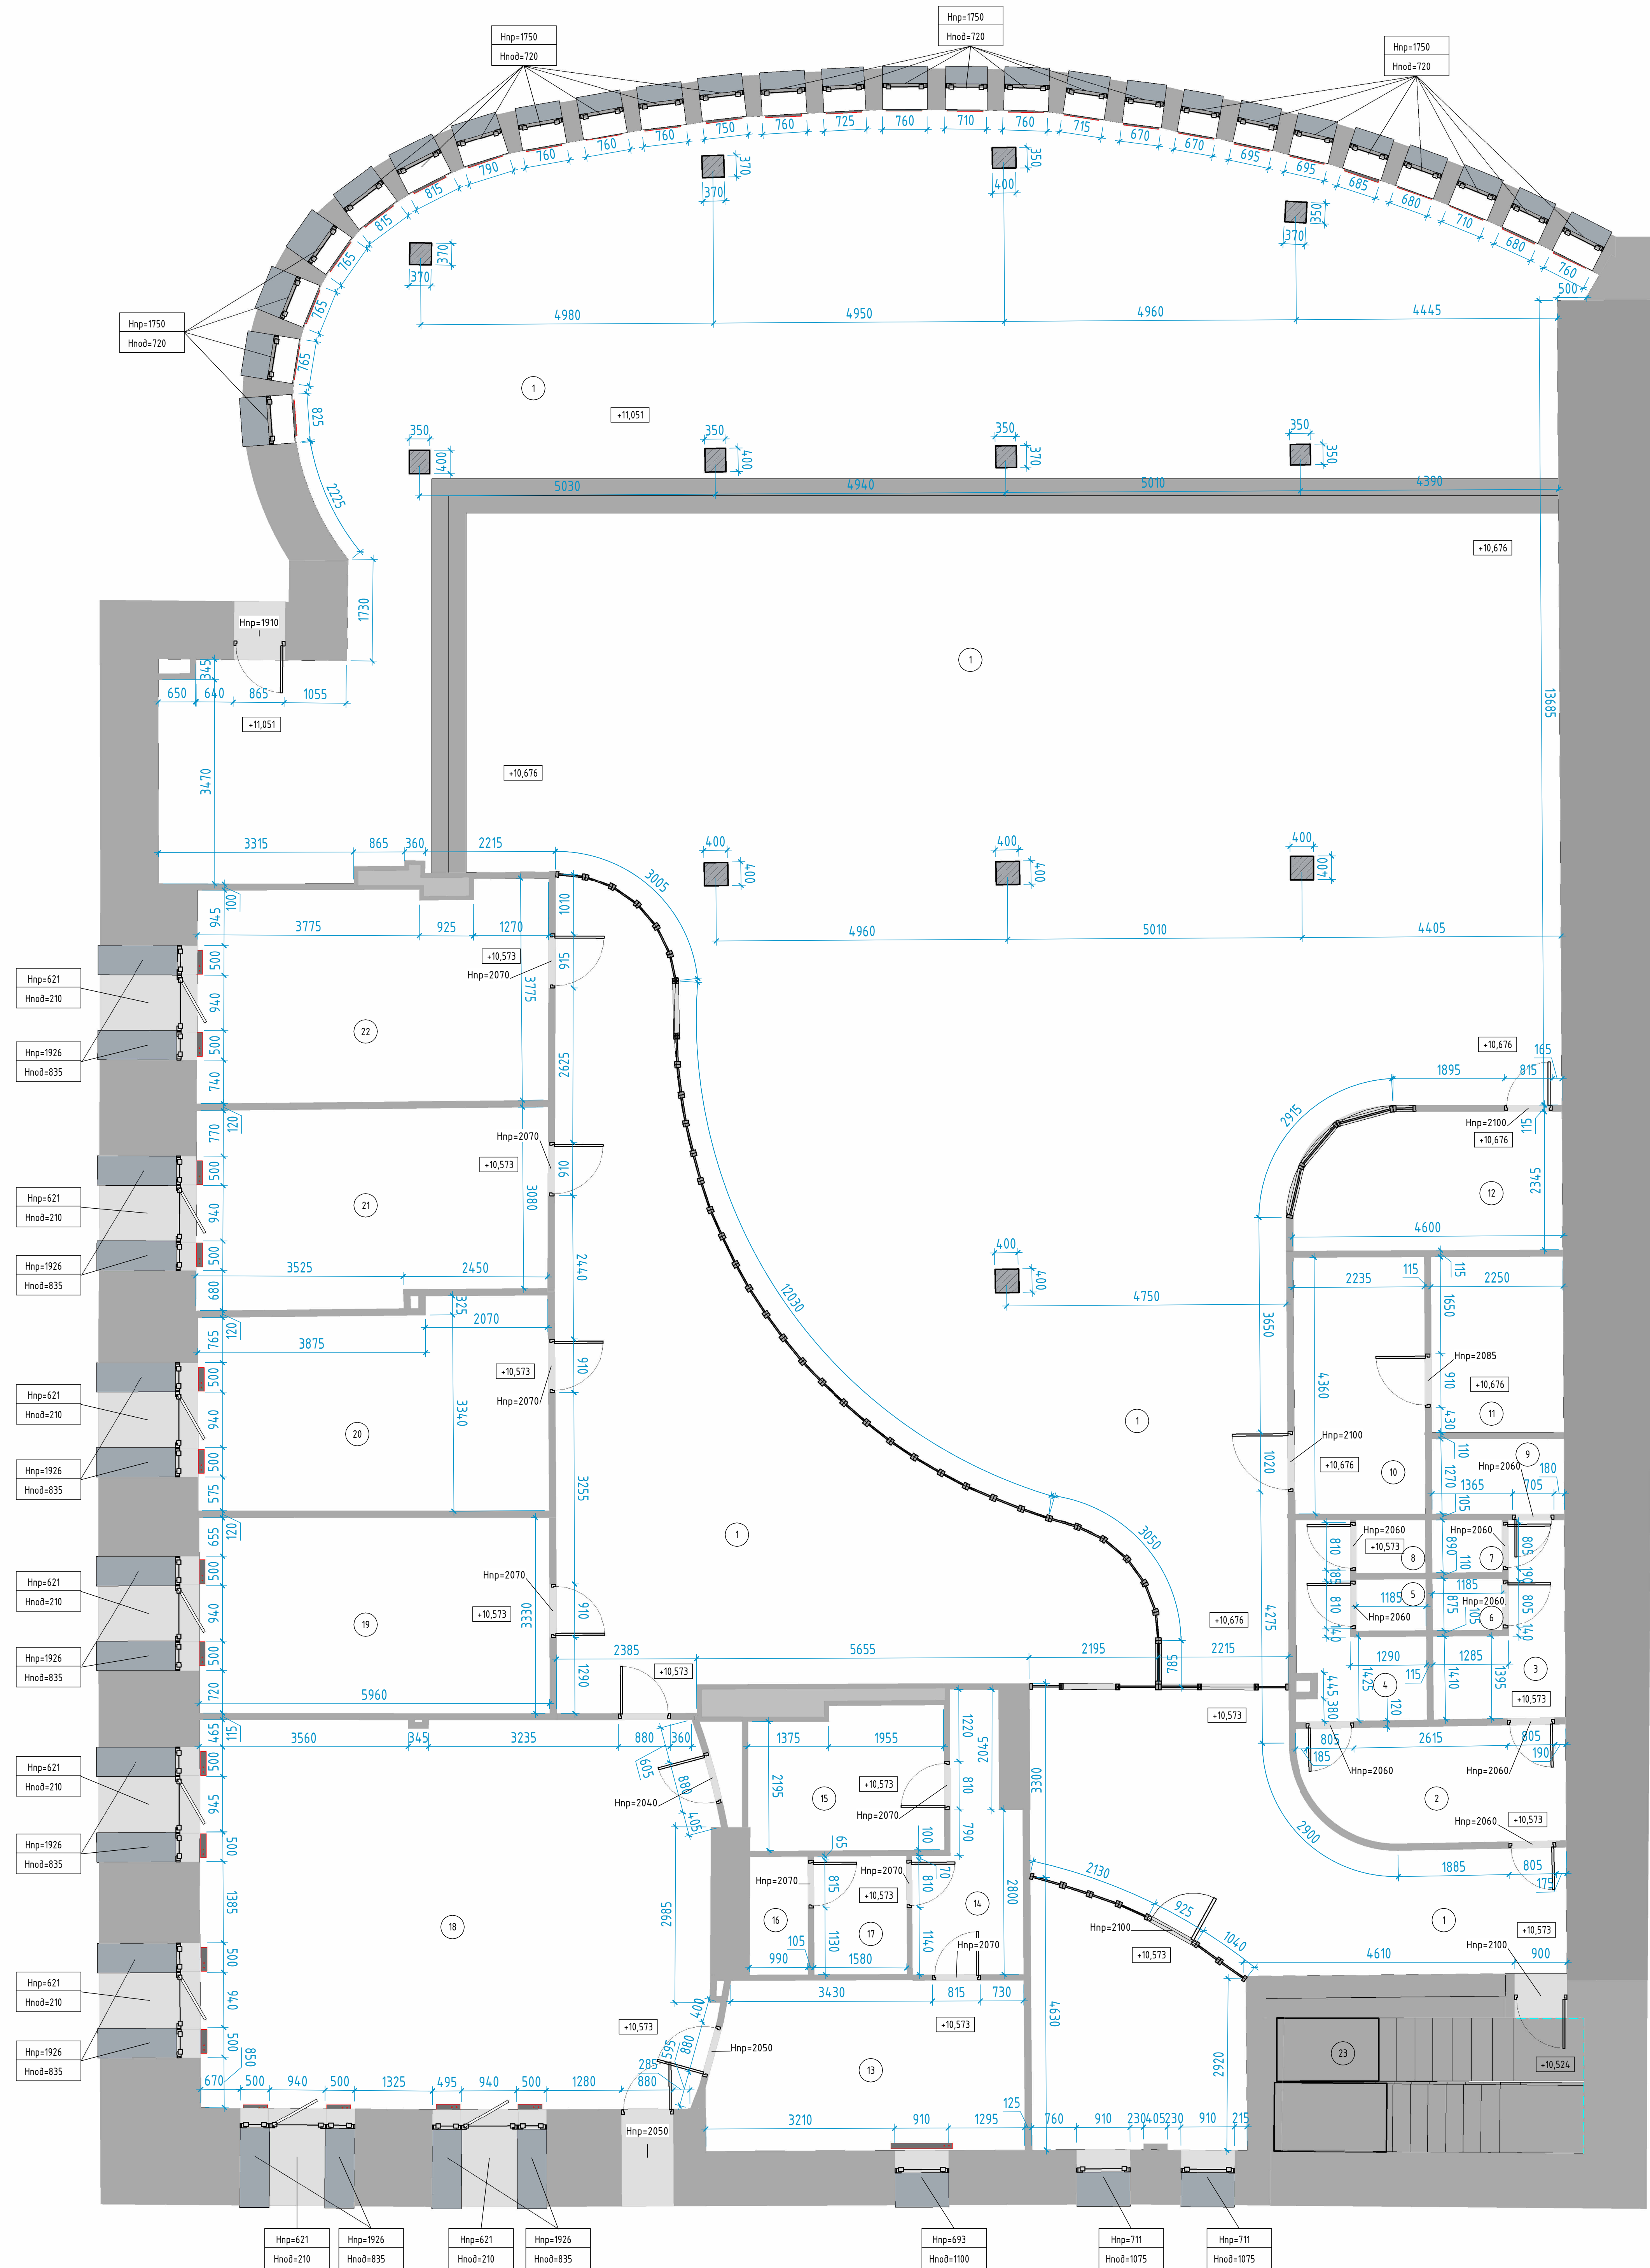


План помещений

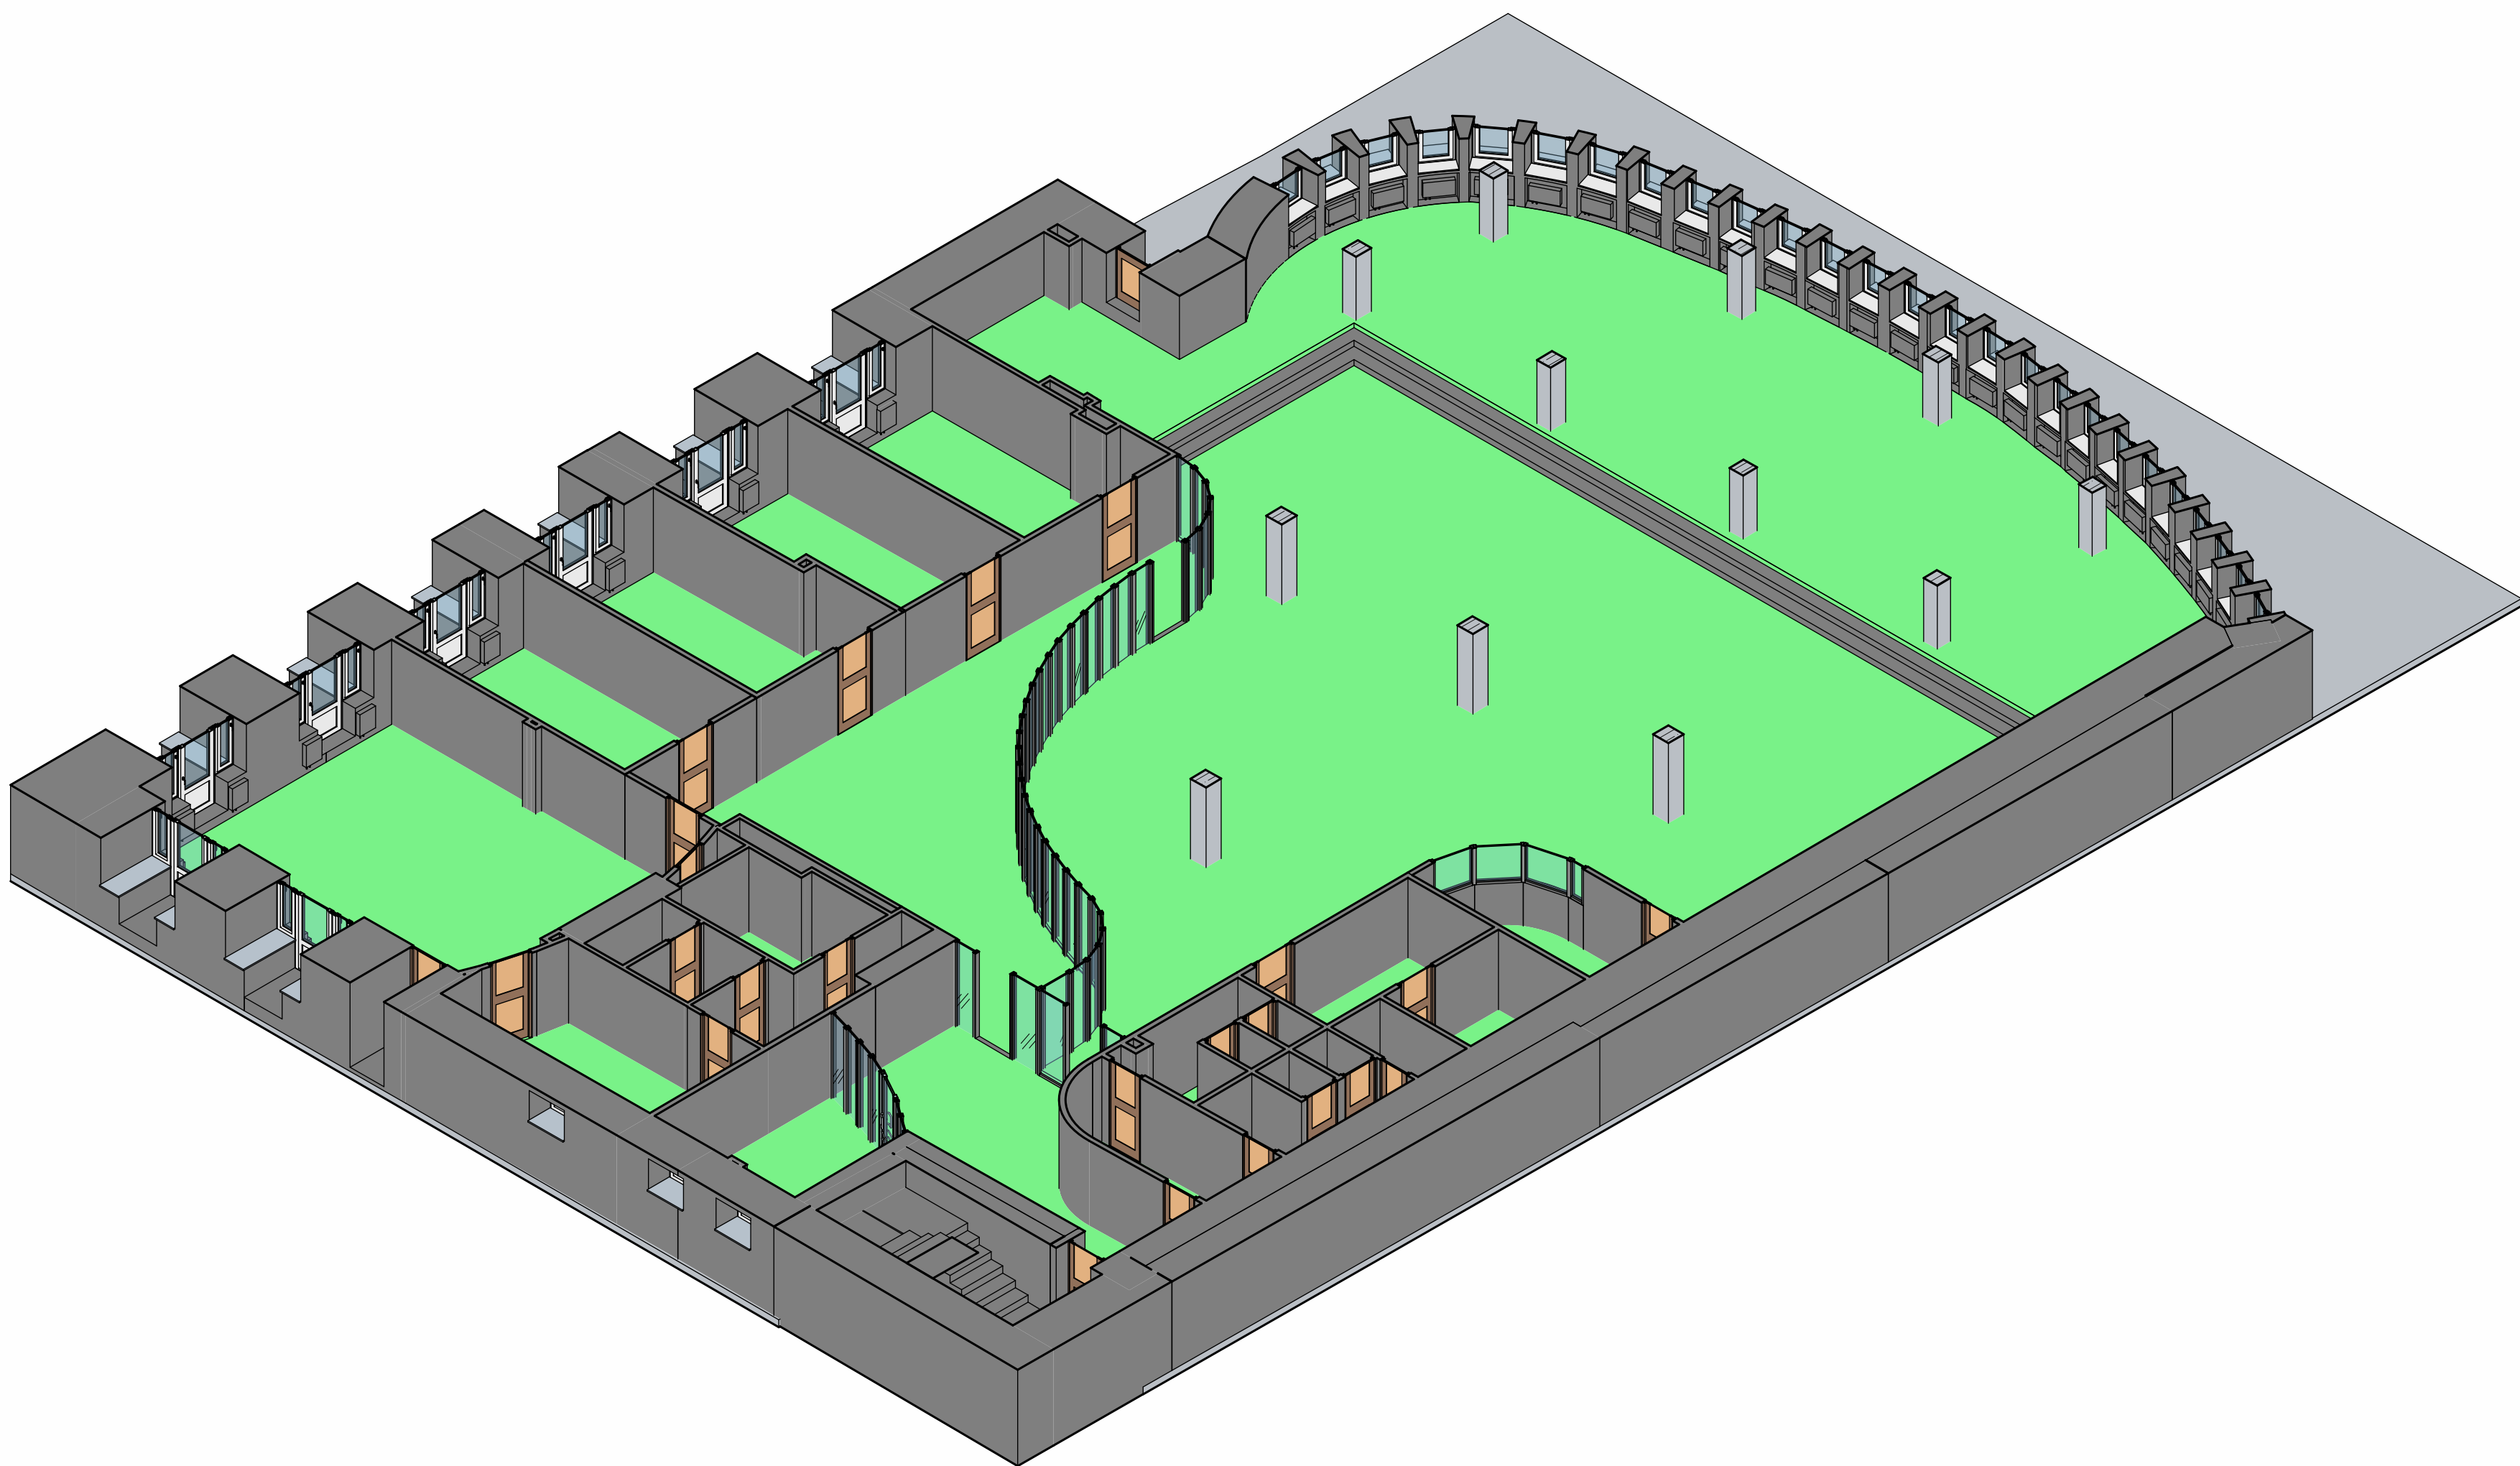

3D-виды

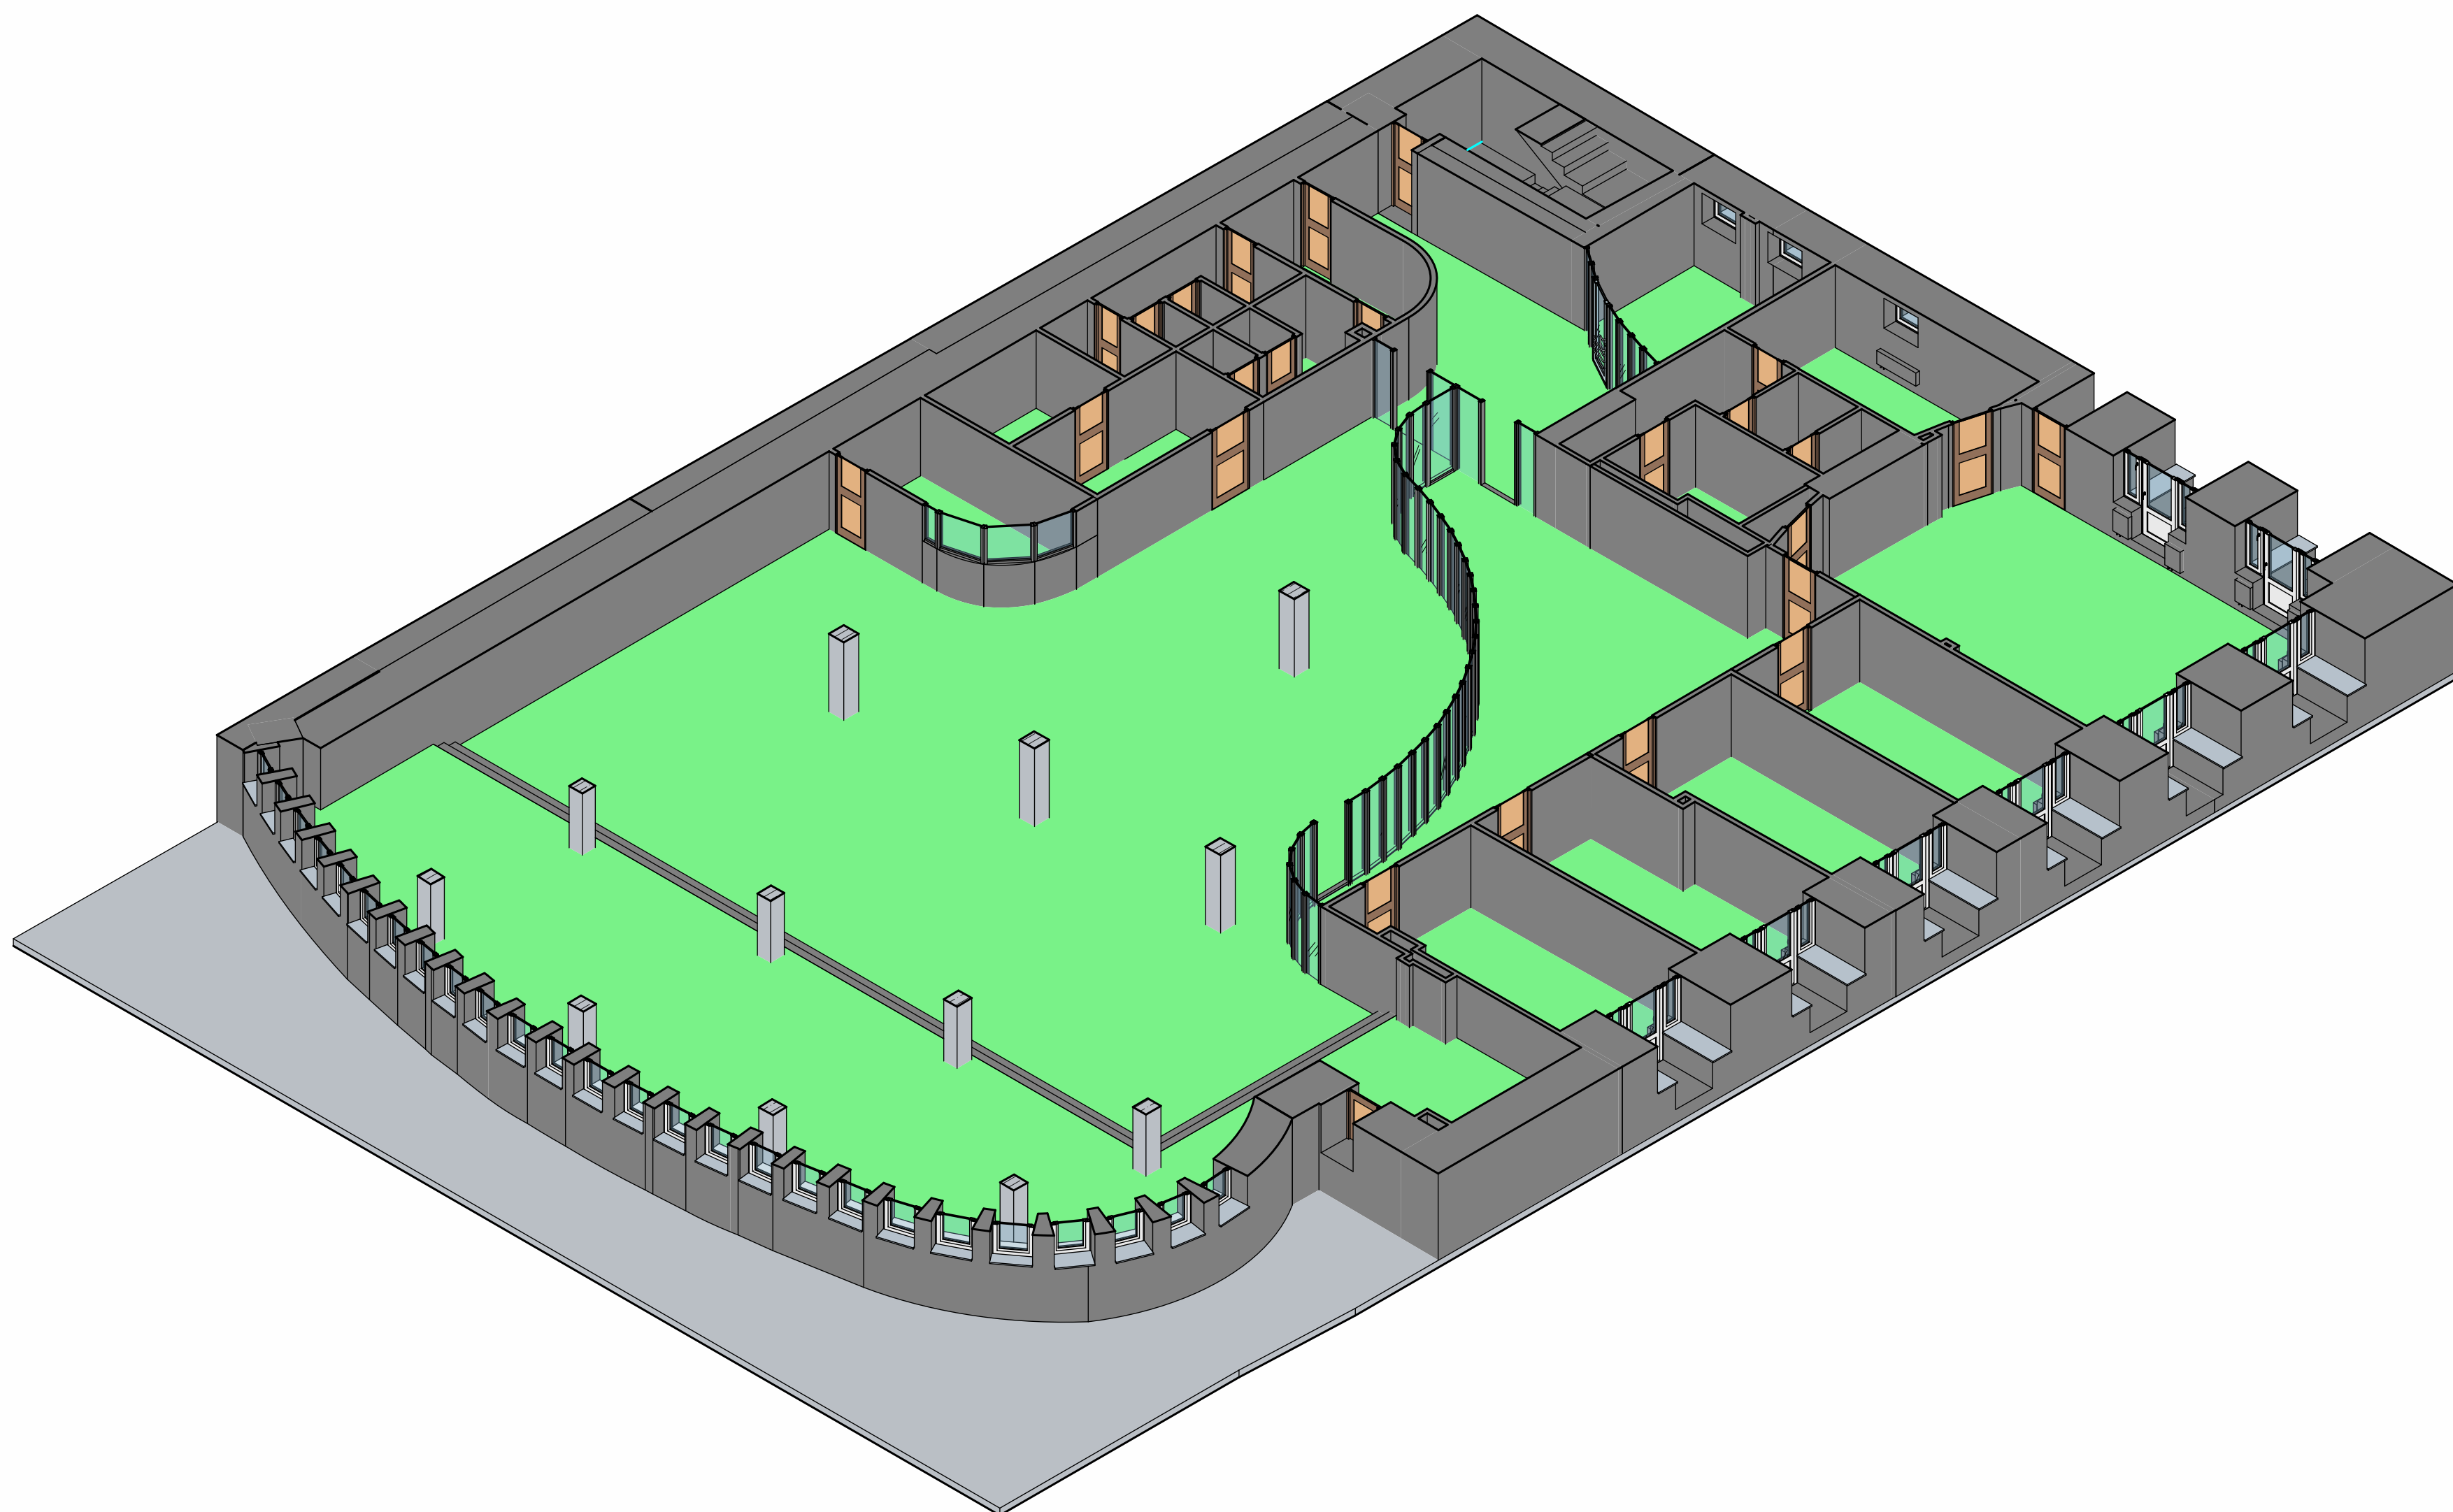

Экспликация помещений				
Номер помещения	Наименование	Площадь, м²	Кат. помещ.	Полная высота
1	Помещение	4,95,73	2803	1775
2	Помещение	9,07	2803	
3	Помещение	6,22	2802	
4	Помещение	4,85	2847	
5	Помещение	1,04	2845	
6	Помещение	1,04	2807	
7	Помещение	1,05	2822	
8	Помещение	1,05	2845	
9	Помещение	3,34	2943	
10	Помещение	9,73	2825	
11	Помещение	7,93	2834	
12	Помещение	11,16	2811	
13	Помещение	15,26	2838	
14	Помещение	6,45	2807	
15	Помещение	7,80	2692	
16	Помещение	1,97	2786	
17	Помещение	3,18	2791	
18	Помещение	57,23	2813	
19	Помещение	19,80	2843	
20	Помещение	20,43	2814	
21	Помещение	19,44	2843	
22	Помещение	21,61	2805	
23	Помещение	11,77	2599	
		737,15		

Условные обозначения:

- радиатор отопительный с нижним подключением
- Зоны не попадающие в сканирование
- Нпод — Высота от пола до видимого подоконника, мм
- Нгр — Высота оконного проема, мм
- Нпр — Высота дверного проема, мм

Примечание:

1. План дан на отметке 1200 от чистового пола

2. Фурнитура окон и сантехнические приборы показаны условно